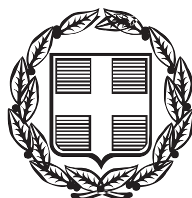


ΕΦΗΜΕΡΙΣ ΤΗΣ ΚΥΒΕΡΝΗΣΕΩΣ

ΤΗΣ ΕΛΛΗΝΙΚΗΣ ΔΗΜΟΚΡΑΤΙΑΣ

ΤΕΥΧΟΣ ΤΕΤΑΡΤΟ **Αρ. Φύλλου 204**

24 Απριλίου 2013

ΠΕΡΙΕΧΟΜΕΝΑ

ΑΠΟΦΑΣΕΙΣ

ΑΠΟΦΑΣΕΙΣ

Αριθ. 24254/2266 (1)

Καθορισμός ορίων αιγιαλού - παραλίας στην Τ.Κ. Δερβενίου, Δ.Ε. Ευρωστίνης, του Δήμου Ξυλοκάστρου - Ευρωστίνης.

Ο ΓΕΝΙΚΟΣ ΓΡΑΜΜΑΤΕΑΣ ΑΠΟΚΕΝΤΡΩΜΕΝΗΣ ΔΙΟΙΚΗΣΗΣ ΠΕΛΟΠΟΝΝΗΣΟΥ, ΔΥΤ. ΕΛΛΑΔΑΣ ΚΑΙ ΙΟΝΙΟΥ

Έχοντας υπόψη:

1. Τις διατάξεις του Ν. 2503/97 «Διοίκηση, Οργάνωση, Στελέχωση της Περιφέρειας, ρύθμιση θεμάτων για την Τοπική Αυτοδιοίκηση και άλλες διατάξεις», ως ισχύει.

2. Τις διατάξεις του Ν. 3200/55 «περί Διοικητικής Αποκέντρωσης», όπως τροποποιήθηκε και ισχύει.

3. Τις διατάξεις της παρ. 21 του άρθρου 46 του Ν. 3220/2004 (ΦΕΚ 15/Α΄/28-1-2004) «Μέτρα αναπτυξιακής και κοινωνικής πολιτικής - αντικειμενικοποίηση του φορολογικού ελέγχου και άλλες διατάξεις».

4. Τις διατάξεις του άρθρου 280 του Ν. 3852/2010 (ΦΕΚ Α/87/7-6-2010) «Νέα Αρχιτεκτονική της Αυτοδιοίκησης και της Αποκεντρωμένης Διοίκησης - Πρόγραμμα Καλλικράτης».

5. Το Π.Δ. 139/2010 (ΦΕΚ Α΄ 232/27-12-2010) «Οργανισμός της Αποκεντρωμένης Διοίκησης Πελοποννήσου, Δυτ. Ελλάδος και Ιονίου».

6. Τις διατάξεις των άρθρων 3 και 5 του Ν. 2971/2001 (ΦΕΚ 285/Α΄/19-12-2001) «Περί αιγιαλού και παραλίας», όπως συμπληρώθηκε με τις διατάξεις του άρθρου 113 του Ν. 3879/11 «Περί Δημοσίων Συμβάσεων ... ρύθμιση θεμάτων Εθνικής Άμυνας».

7. Τις διατάξεις του Ν.Δ. 439/70 «Περί συμπληρώσεως των διατάξεων περί αιγιαλού».

8. Το αριθ. 619/21-03-2011 (αρ. πρωτ. Κ.Υ. Κορινθίας) έγγραφο του Δήμου Ξυλοκάστρου - Ευρωστίνης, προς την Κτηματική Υπηρεσία Κορινθίας για τον καθορισμό της γραμμής αιγιαλού - παραλίας στο υπόλοιπο τμήμα της παραλιακής ζώνης Δερβενίου.

9. Το από τον Δεκέμβριο του 2012 Τοπογραφικό Διάγραμμα, που συντάχθηκε από τον από τον Μανιατογιάννη Ξ. Αγρ. Και Τοπογράφο Μηχ/κό σε κλίμακα 1:500, σε μια πινακίδα ελέγχθηκε για την ακρίβεια της αποτύπωσης από τον Ιωαννίδη Δημήτριο Αγρ. - Τοπογράφο Μηχ/κό, υπάλληλο της Κτηματικής Υπηρεσίας Ν. Κορινθίας και θεωρήθηκε στις 08-02-2013 από τον Καράμπελα Νικόλαο, Προϊστάμενο ιδίας Υπηρεσίας.

10. Το αριθ. 2389/16-11-2011 έγγραφο της Κτηματικής Υπηρεσίας Ν. Κορινθίας προς το ΓΕΕΘΑ και το αριθ. Φ.119/173514/Σ. 2825 /14-06-2012 έγγραφο αυτού, σύμφωνα με το οποίο το ΓΕΕΘΑ, από πλευράς αρμοδιοτήτων του, όπως αυτές απορρέουν από το άρθρο 17 του Ν.2971/2001, δεν έχει αντίρρηση για τη συνέχιση της διαδικασίας καθορισμού των ορίων αιγιαλού -παραλίας και τυχόν υπάρχοντος παλαιού αιγιαλού στην εν λόγω θέση.

11. Την αριθ. 19225/4227/21-04-2006 απόφαση του Γενικού Γραμματέα Περιφέρειας Πελοποννήσου «Περί καθορισμού οριογραμμών αιγιαλού και παλαιού αιγιαλού στην παραλία Δερβενίου του Δήμου Ευρωστίνης» (ΦΕΚ 245/Δ΄/30-05-2008).

12. Το ΦΕΚ 223/15-11-1905 στο οποίο περιλαμβάνεται το Β.Δ. «Περί εγκρίσεως διαγράμματος ρυμοτομίας της κωμοπόλεως Δερβενίων του Δήμου Ευρωστίνης».

13. Την από 08-11-1974 Έκθεση με συνημμένο σκαρίφημα θεωρημένα από τον Προϊστάμενο του Τ.Ε.Ε. και Π.Ε., με τα οποία καθορίζονται τα όρια οικισμού οικισμού Αγ. Τριάδος και παραλίας Πεταλούς Κοινότητας Δερβενίου Ν. Κορινθίας.

14. Το με αρ. 1879/02-05-2006 έγγραφο της ΚΕΔ, προς την Κτηματική Υπηρεσία Ν. Κορινθίας, με συνημμένο ακριβές απόσπασμα Χάρτη Γ.Υ.Σ. 1:5000 με αριθ. 6332-5, όπου εντοπίζεται κατά προσέγγιση στην ευρύτερη περιοχή το ΑΒΚ 12 ακίνητο και παρέχονται στοιχεία για τη χάραξη αιγιαλών στην Β. Κορινθία.

15. Την από 25-02-2013 έκθεση της Επιτροπής αιγιαλού παραλίας για τον καθορισμό των ορίων αιγιαλού παραλίας στη Τ.Κ. Δερβενίου, Δ.Ε. Ευρωστίνης, του Δήμου Ξυλοκάστρου - Ευρωστίνης.

16. Το αριθ. 444/04-03-2013 έγγραφο της Κτηματικής Υπηρεσίας Ν. Κορινθίας προς την Αποκεντρωμένη Διοί-

κηση Πελοποννήσου, Δυτ. Ελλάδας και Ιονίου για την έκδοση της παρούσας, αποφασίζουμε:

Επικυρώνουμε την από 25-02-2013 έκθεση της Επιτροπής αιγιαλού παραλίας για τον καθορισμό των ορίων αιγιαλού-παραλίας στη Τ.Κ. Δερβενίου, Δ.Ε. Ευρωστίνης, του Δήμου Ξυλοκάστρου-Ευρωστίνης, καθώς επίσης και από τον Δεκέμβριο του 2012 Τοπογραφικό Διάγραμμα, που συντάχθηκε από τον Μανιατογιάννη Ξ., Αγρ. και Τοπογράφο Μηχ/κό, σε κλίμακα 1:500, σε μια πινακίδα, ελέγχθηκε για την ακρίβεια της αποτύπωσης από τον Ιωαννίδη Δημήτριο, Αγρ. - Τοπογράφο Μηχ/κό, υπάλληλο της Κτηματικής Υπηρεσίας Ν. Κορινθίας, και θεωρήθηκε στις 08-02-2013 από τον Καράμπελα Νικόλαο, Προϊστάμενο αυτής, ως εξής:

1. Καθορίζει επί του διαγράμματος αυτού με κόκκινη συνεχή πολυγωνική γραμμή και με στοιχεία 1, 2, 3, ..., 10, την οριογραμμή του αιγιαλού, οι κορυφές του οποίου εξασφαλίζονται με ορθογώνιες συντεταγμένες του κρατικού τριγωνομετρικού δικτύου (Γ.Η.Σ.) στο Γεωδαιτικό Σύστημα ΕΓΣΑ '87.

2. Καθορίζει επί του διαγράμματος αυτού με κίτρινη συνεχή πολυγωνική γραμμή και με τα στοιχεία 1', 2', 3', ..., 6', την οριογραμμή της παραλίας, οι κορυφές της οποίας εξασφαλίζονται με ορθογώνιες συντεταγμένες του κρατικού τριγωνομετρικού δικτύου (Γ.Η.Σ.) στο Γεωδαιτικό Σύστημα ΕΓΣΑ '87.

Δεν καθορίζει οριογραμμή παραλίας στην υπόλοιπη παράκτια ζώνη, διότι το όριο του σχεδίου πόλεως, προσεγγίζει αυτό του καθοριζόμενου αιγιαλού.

Η απόφαση αυτή, με την Έκθεση της Επιτροπής καθορισμού ορίων αιγιαλού-παραλίας και το Τοπογραφικό Διάγραμμα να δημοσιευθούν στην Εφημερίδα της Κυβερνήσεως.

Πάτρα, 10 Απριλίου 2013

Ο Γενικός Γραμματέας Αποκεντρωμένης Διοίκησης
ΕΜΜΑΝΟΥΗΛ ΑΓΓΕΛΑΚΑΣ

ΕΚΘΕΣΗ
ΕΠΙΤΡΟΠΗΣ ΚΑΘΟΡΙΣΜΟΥ ΟΡΙΩΝ ΑΙΓΙΑΛΟΥ
ΚΑΙ ΠΑΡΑΛΙΑΣ ΣΤΗΝ Τ. ΔΕΡΒΕΝΙΟΥ, Δ.Ε. ΕΥΡΩΣΤΙΝΗΣ, ΤΟΥ ΔΗΜΟΥ ΞΥΛΟΚΑΣΤΡΟΥ-ΕΥΡΩΣΤΙΝΗΣ.

Κόρινθος, σήμερα την 25η-2-2013, ημέρα Δευτέρα, συνέρχεται η Επιτροπή άρθρ. 100 Π.Δ. 284/88 «περί καθορισμού ορίων αιγιαλού και παραλίας και θέσεων αμμοληψίας», όπως τροποποιήθηκε από το άρθρο 3 παραγρ. 1 Ν.2971/01, στο κατάστημα της Κτηματικής Υπηρεσίας Ν. Κορινθίας, αποτελούμενη από τους:

(α) Καράμπελα Ν., Προϊστάμενο της Κτηματικής Υπηρεσίας, ως Πρόεδρο,

(β) Ιωαννίδη Δ., Αγρ. - Τοπογράφο μηχ/κό, υπάλληλο της Κτηματικής Υπηρεσίας,

(γ) Κορίζη Κ., Πλωτάρχη Λ.Σ., Λιμενάρχη Αιγίου,

(δ) Καραγιάννη Χ., Πολιτικό μηχ/κό, Προϊστάμενο της Δ/νσης Τ.Υ. & Περ/ντος του Δ. Ξυλοκάστρου-Ευρωστίνης, και

(ε) Αθανασούλη Ι., Πολιτικό μηχ/κό, υπάλληλο της Δ/νσης Περιβάλλοντος και Χωρικού Σχεδιασμού Πελ/σου, αναπληρ., του τακτικού μέλους κωλυομένου,

προκειμένου να καθορίσει τις οριογραμμές αιγιαλού-παραλίας, στη παραλία της Τ. Δερβενίου, Δ.Ε. Ευρωστίνης του Δ. Ξυλοκάστρου-Ευρωστίνης.

Η Επιτροπή, αφού έλαβε υπόψη:

1. Την αριθ. 619/21-3-2011 αίτηση της Δημοτικής Ενότητας Ευρωστίνης, του Δήμου Ξυλοκάστρου-Ευρωστίνης.

2. Το από Δεκέμβριο 2012 τοπογραφικό διάγραμμα, που συντάχθηκε από τον Μανιατογιάννη Ξ., Αγρ. και Τοπογράφο μηχ/κό, σε κλίμακα 1:500, το οποίο ελέγχθηκε για την ακρίβεια της αποτύπωσης από τον Ιωαννίδη Δ., Αγρ.-Τοπογράφο μηχ/κό, και θεωρήθηκε στις 8-2-2013, από τον Προϊστάμενο της Κτηματικής Υπηρεσίας Ν. Κορινθίας, Καράμπελα Ν.

3. Τις διατάξεις του Ν.2971/01 «Αιγιαλός, παραλία και άλλες διατάξεις», όπως αυτός τροποποιήθηκε, συμπληρώθηκε και ισχύει καθώς και τη σχετική Διοικητική και Δικαστηριακή Νομολογία.

4. Την αριθ. 19225/4227/21-4-2008 (ΦΕΚ 245/Δ/30-5-2008) απόφαση Γ.Γ.Π.Π. «Περί καθορισμού οριογραμμών αιγιαλού και παλαιού αιγιαλού, στη παραλία Δερβενίου του Δήμου Ευρωστίνης», με την οποία έγινε διοικητικός καθορισμός των αναφερόμενων, σε αυτή, ορίων, βορειοανατολικά της ως άνω θέσης, στην οποία αιτείται ο καθορισμός.

5. Το αριθ. Φ.119/173514/Σ.2825/14-6-2012 έγγραφο του Γ.Ε.Ε.Θ.Α., με το οποίο διατυπώνεται η σύμφωνη γνώμη του, αποκλειστικά και μόνο, σε θέματα αρμοδιοτήτων του (άρθρ. 5 παράγρ. 1 Ν.2971/01, όπως αντικαταστάθηκε από το άρθρ. 113 παράγρ. 1 Ν.3978/11).

6. Την, με ημερομηνία θεώρησης 30-10-2012, από τον Παπαϊωάννου Π., Πολ. μηχ/κό, Προϊστάμενο του Τμήματος Δομών Περιβ/ντος, της Δ/νσης Τεχν. Έργων της Περιφ. Πελ/σου, μελέτη (τεχνική έκθεση, διαγράμματα κ.λπ.) «Αποκατάσταση Διαβρώσεων Τμήματος της Π.Ε.Ο. Κορίνθου-Πατρών από τη δράση του κυματισμού του Κορινθιακού-Μελέτη διαφραγματικού πασσαλότοιχου προστασίας θεμελίων και ακτής Δερβενίου».

7. Τα λοιπά στοιχεία του φακέλου και αφού μετέβη επί τόπου και διαπίστωσε τα εξής:

(α) Αναφορικά με τη γεωμορφολογία του εδάφους:

(i) Η μορφολογία της ακτής –η κλίση της οποίας εκτιμάται μεσαία– συνίσταται από χαλαρά ιζήματα (ήτοι από άμμο και κροκάλες ακτών).

(ii) Σε τμήμα της (ακτής) έχουν τοποθετηθεί φυσικοί ογκόλιθοι, ακανόνιστου σχήματος, προφανώς για την αναχαίτιση της δράσης των κυματισμών, αφού το τμήμα αυτό, αφορά η ανωτέρω αναφερόμενη μελέτη.

(iii) Στην ακτή εκβάλλει, μικρής διατομής, χείμαρρος.

(β) Της ακτής συνέχονται εκτάσεις:

(i) εντός σχεδίου πόλεως, πυκνοδομημένες, με κύρια χρήση «Κατοικία» –σχετ. το από 12-11-1905 Β.Δ/γμα «Περί εγκρίσεως διαγράμματος ρυμοτομίας της κωμοπόλεως Δερβενίων του Δ. Ευρωστίνης» (ΦΕΚ 223/Α΄/15-9-1905), και

(ii) φερόμενες ως «εντός ορίων οικισμού, προϋφιστάμενου του έτους 1923» –σχετ. η από 8-11-1974 έκθεση καθορισμού ορίων οικισμού Αγίας Τριάδος και παραλίας Πεταλούς Κοινότητας Δερβενίου και το συνοδεύον αυτή, ομόχρονο, τοπογραφικό σκαρίφημα, το οποίο θεωρήθηκε από τον Σιγάλα Μ., μηχ/κό ΔΕ επί 5ω β., Προϊστάμενο ΤΕΕ και ΠΕ.

(γ) Στην ακτή, δεν φύεται βλάστηση, άξια αναφοράς.

(δ) Στην περιοχή δεν εντοπίστηκαν παράκτιοι φυσικοί πόροι.

(ε) Λόγω της θέσεως και του προσανατολισμού της, η περιοχή προσβάλλεται κυρίως από ανέμους που πνέ-

ουν από Β. και Β.Δ. διευθύνσεις, η ένταση, η συχνότητα εμφάνισης και η διάρκεια των οποίων προκύπτουν από τα κλιματολογικά δεδομένα του Μετεωρολογικού Σταθμού Βέλου.

(στ) Η μορφολογία του πυθμένα είναι προέκταση της μορφολογίας της ξηράς, ήτοι ο βυθός καλύπτεται αρχικά από κροκάλες και χαλίκια και εν συνεχεία από λεπτή άμμο, ενώ αναφορικά δε με την βυθομετρία του, προέκυψε ότι, σε απόσταση 125 μέτρων, από την ακτή, το βάθος φθάνει τα 50 μέτρα.

(ζ) Το ανάπτυγμα της θαλάσσης κατά τον Β. τομέα είναι 35 χιλιόμετρα περίπου, ενώ κατά τον Β.Δ. είναι 40 χιλιόμετρα περίπου.

(η) Στην περιοχή δεν υπάρχουν θεσμοθετημένες χρήσεις γης, αλλά ούτε και ειδικές χωροταξικές ρυθμίσεις-κατευθύνσεις.

(θ) Στην παράκτια ζώνη δεν εντοπίζεται καταγεγραμμένο Δημόσιο Κτήμα, αρμοδιότητας Υπουργείου Οικ/κών (σχετ. το έγγραφο της ΚΕΔ-κλιμάκιο Ναυπλίου αριθμ. 1879/2-5-06).

(ι) Η περιοχή δεν έχει κηρυχθεί υπό κτηματογράφηση.

(ια) Δεν υφίστανται ευπαθή οικοσυστήματα, καθώς και προστατευόμενες περιοχές.

και τέλος, ύστερα από εκτενή διαλογική συζήτηση των μελών, κατά την οποία επισημάνθηκε η αδήριτη ανάγκη για την ολοκλήρωση της παρούσας αιτουμένης διοικητικής οριοθέτησης, προκειμένου στη συνέχεια να εκτελεστούν τα απαιτούμενα έργα ώστε να αντιμετωπιστεί η μεγάλης έκτασης καταστροφή, σε τμήμα της ακτογραμμής, λόγω του υποβιβασμού της επιφάνειας του βυθού (σχετ. η απόφαση Γενικού Γραμματέα Πολιτικής Προστασίας, του Υπουργείου Προστασίας του Πολίτη, αριθμ. 1597/8-3-2012 περί κήρυξης, σε κατάσταση έκτακτης ανάγκης, της ως άνω Τ.Κ.), αποφασίζει:

(1) Καθορίζει επί του διαγράμματος αυτού, με κόκκινη, συνεχή, πολυγωνική γραμμή και με τα στοιχεία 1,2,3, ..., 10, την οριογραμμή του αιγιαλού, οι κορυφές του οποίου εξασφαλίζονται με ορθογώνιες συντεταγμένες του κρατικού τριγωνομετρικού δικτύου (Γ.Υ.Σ.) στο Γεωδαιτικό Σύστημα ΕΓΣΑ ’87.

(2) Καθορίζει επί του διαγράμματος αυτού, με κίτρινη, συνεχή, πολυγωνική γραμμή και με τα στοιχεία 1', 2', 3', ..., 6', την οριογραμμή της παραλίας, οι κορυφές της οποίας εξασφαλίζονται με ορθογώνιες συντεταγμένες του κρατικού τριγωνομετρικού δικτύου (Γ.Υ.Σ.) στο Γεωδαιτικό Σύστημα ΕΓΣΑ ’87.

Δεν καθορίζει οριογραμμή παραλίας στην υπόλοιπη παράκτια ζώνη διότι, το όριο του σχεδίου πόλεως, προσεγγίζει αυτό του καθοριζόμενου αιγιαλού.

Η Επιτροπή

Ο Πρόεδρος	Τα Μέλη
ΝΙΚΟΛΑΟΣ ΚΑΡΑΜΠΕΛΑΣ	ΔΗΜΗΤΡΙΟΣ ΙΩΑΝΝΙΔΗΣ
	ΚΩΝΣΤΑΝΤΙΝΟΣ Ν. ΚΟΡΙΖΗΣ
	ΧΡΟΝΗΣ ΚΑΡΑΓΙΑΝΝΗΣ
	ΙΩΑΝΝΗΣ ΑΘΑΝΑΣΟΥΛΗΣ

ΑΠΟΣΠΑΣΜΑ ΧΑΡΤΗ

ΕΛΛΗΝΙΚΗ ΔΗΜΟΚΡΑΤΙΑ
ΠΕΡΙΦΕΡΕΙΑ ΠΕΛΟΠΟΝΝΗΣΟΥ
ΝΟΜΟΣ ΚΟΡΙΝΘΙΑΣ
ΔΗΜΟΣ ΕΥΡΩΣΤΙΝΗΣ - ΞΥΛΟΚΑΣΤΡΟΥ

ΑΠΟΤΥΠΩΣΗ ΠΑΡΑΛΙΑΚΗΣ ΖΩΝΗΣ ΔΕΡΒΕΝΙΟΥ
ΓΙΑ ΤΟΝ ΔΙΟΙΚΗΤΙΚΟ ΚΑΘΟΡΙΣΜΟ ΤΩΝ ΟΡΙΩΝ
ΑΙΓΙΑΛΟΥ, ΠΑΡΑΛΙΑΣ

ΜΕΛΕΤΗ: ΤΟΠΟΓΡΑΦΙΚΗ

ΜΕΘΟΔΟΣ ΣΥΝΤΑΞΗΣ: ΕΠΙΓΕΙΑ

ΑΡ. ΣΧΕΔΙΟΥ: 16.04.001 | ΚΛΙΜΑΚΑ: 1 : 500

ΤΙΤΛΟΣ ΣΧΕΔΙΟΥ:

ΤΟΠΟΓΡΑΦΙΚΟ
ΔΙΑΓΡΑΜΜΑ

ΧΡΟΝΟΣ ΕΚΠΟΝΗΣΗΣ: ΔΕΚΕΜΒΡΙΟΣ 2012 | ΕΚΔΟΣΗ: 00 | ΚΩΔ. ΜΕΛΕΤΗΣ: 16201004

ΑΝΑΔΟΧΟΣ:

ΞΕΝΟΦΩΝ ΜΑΝΙΑΤΟΓΙΑΝΝΗΣ

ΣΥΝΤΑΞΑΝΤΕΣ:

ΞΕΝΟΦΩΝ ΜΑΝΙΑΤΟΓΙΑΝΝΗΣ
Τοπογράφος Μηχανικός

ΕΠΙΚΥΡΩΝΕΤΑΙ
με την αρ. 24354/2266 απόφαση
Πάτρα 10-04-2013
Ο ΓΕΝΙΚΟΣ ΓΡΑΜΜΑΤΕΑΣ
ΤΗΣ ΑΠΟΚΕΝΤΡΩΜΕΝΗΣ ΔΙΟΙΚΗΣΗΣ
ΠΕΛΟΠΟΝΝΗΣΟΥ, ΔΥΤ. ΕΛΛΑΔΑΣ & ΙΟΝΙΟΥ

ΓΙΑ ΤΟΝ ΑΝΑΔΟΧΟ

ΜΑΝΙΑΤΟΓΙΑΝΝΗΣ ΞΕΝΟΦΩΝ
ΔΙΠΛΩΜ. ΤΟΠΟΓΡΑΦΟΣ ΜΗΧΑΝΙΚΟΣ
ΕΘΝΙΚΟΥ ΜΕΤΣΟΒΙΟΥ ΠΟΛΥΤΕΧΝΕΙΟΥ
ΜΕΛΟΣ Τ.Ε.Ε. ΑΡΙΘΜΟΣ ΜΗΤΡΩΟΥ 85740
ΑΓΙΟΥ ΑΝΤΩΝΙΟΥ 81 ΒΡΙΛΗΣΣΙΑ-ΤΗΛ. 6134...

ΕΛΕΓΧΘΗΚΕ	Ο Μηχανικός	Ημερομηνία 8-2-2013	Σφραγίδα / Υπογραφή ΕΜΜΑΝΟΥΗΛ Α. ΑΓΓΕΛΑΚΑΣ / ΔΗΜΗΤΡΙΟΣ ΙΩΑΝΝΙΔΗΣ (μόνο για την ακρίβεια της αποτύπωσης)
ΘΕΩΡΗΘΗΚΕ	Ο Προϊστάμενος Κ.Υ.Ν.Κ	Ημερομηνία 8-2-2013	ΝΙΚΟΛΑΟΣ ΚΑΡΑΜΠΕΛΑΣ
ΕΓΚΡΙΣΕΙΣ	Αριθμ. Απόφασης	Ημερομηνία	

ΕΛΛΕΙΨΟΕΙΔΕΣ : GRS 80 α=6378137 φ=1/298.2572236
ΠΡΟΒΟΛΗ : Ε.Γ.Σ.Α. 87 (Ελληνικό Γεωδαιτικό Σύστημα Αναφοράς)

θάλασσα

Π.Ε.Ο. ΚΟΡΙΝΘΟΥ - ΠΑΤΡΩΝ

← προς ΠΑΤΡΑ
προς ΚΟΡΙΝΘΟ →

1Κ 1Ε 2Κ 2Π 3Π

ΕΘΝΙΚΟ ΤΥΠΟΓΡΑΦΕΙΟ
Για τεχνικούς λόγους στο σχεδιάγραμμα, έγινε σμίκρυνση, κατά ποσοστό 36%

Εγκάρσια Μερκατορική Προβολή
Κεντρικός Μεσημβρινός λο = 24 Κο = 0,9996
Στον Κεντρικό Μεσημβρινό Αναφοράς το χ = 500.000
Γεωγραφικό Πλάτος Αναφοράς 00φ 00 00"

ΚΕΝΤΡΟ Φ.Χ 1 : 100.000 φ = 38° 15'
ΔΕΛΦΟΙ - ΞΥΛΟΚΑΣΤΡΟ λ = -1° 15'

ΥΠΟΜΝΗΜΑ ΕΠΙΤΡΟΠΗΣ

Το παρόν τοπογραφικό διάγραμμα συνοδεύει την από 25 - 2 - 2013 έκθεση της Επιτροπής καθορισμού των ορίων αιγιαλού και παραλίας.

- 1, 2, 3, 4, ...10 — οριογραμμή αιγιαλού
- 1', 2', 3', ...6' — οριογραμμή παραλίας
- καθορισθείσα προγενέστερα οριογραμμή αιγιαλού σχετικό Φ.Ε.Κ 245 Δ / 30-5-2008
- όριο οικισμού όπως αυτό αποτυπώνεται στο από 8/11/1974 τοπογραφικό σκαρίφημα θεωρημένο από Μ. Σιγάλα προϊστάμενο ΤΕΕ και ΠΕ
- όριο σχεδίου πόλεως όπως καθορίζεται σχετικά με το από 12-11-1905 Β.Δ Φ.Ε.Κ 223Α/15-9-1905

Ο Πρόεδρος
ΚΑΡΑΜΠΕΛΑΣ Δ. ΝΙΚΟΛΑΟΣ
ΕΦΟΡΙΑΚΟΣ ΠΕ/Α
Προϊστάμενος Κτηματικής Υπηρεσίας

Τα μέλη
Ιωαννίδης Δημήτριος
Αγρ.-Τοπογρ. Μηχ/κός
ΠΕ-Δ

ΚΩΝΣΤΑΝΤΙΝΟΣ ... ΚΟΡΙΖΗΣ
ΠΛΩΤΑΡΧΗΣ Λ.Σ.

ΚΑΡΑΠΑΥΛΟΥ Σ. ΧΡΙΣΤΙΝΑ
ΑΓΡ.-ΤΟΠ/ΦΟΣ ΜΗΧ.ΠΕ

ΑΘΑΝΑΣΟΥΛΗΣ ΙΩΑΝ.
ΠΟΛ.ΜΗΧ-ΚΟΣ ΜΕ $Δ_8$


ΣΥΝΤΕΤΑΓΜΕΝΕΣ ΚΟΡΥΦΩΝ ΓΡΑΜΜΗΣ ΑΙΓΙΑΛΟΥ

ΚΩΔΙΚΟΣ	X	Y
1≡1'	361549.63	4221419.04
2	361509.66	4221387.02
3	361459.66	4221357.75
4	361426.02	4221306.79
5≡6'	361341.41	4221289.25
6	361249.76	4221241.60
7	361166.29	4221206.24
8	361105.60	4221190.23
9	361076.00	4221183.79
10	361050.42	4221180.67

ΣΥΝΤΕΤΑΓΜΕΝΕΣ ΚΟΡΥΦΩΝ ΓΡΑΜΜΗΣ ΠΑΡΑΛΙΑΣ

ΚΩΔΙΚΟΣ	X	Y
1≡1'	361549.63	4221419.04
2'	361551.34	4221416.56
3'	361515.28	4221391.99
4'	361478.12	4221364.71
5'	361433.22	4221335.89
5≡6'	361341.41	4221289.25

0 2.50 5 10 15 20 25 50 m
Μέτρο γραμμικής παραμόρφωσης (Κ) στο κέντρο φύλλου : 0.9998340

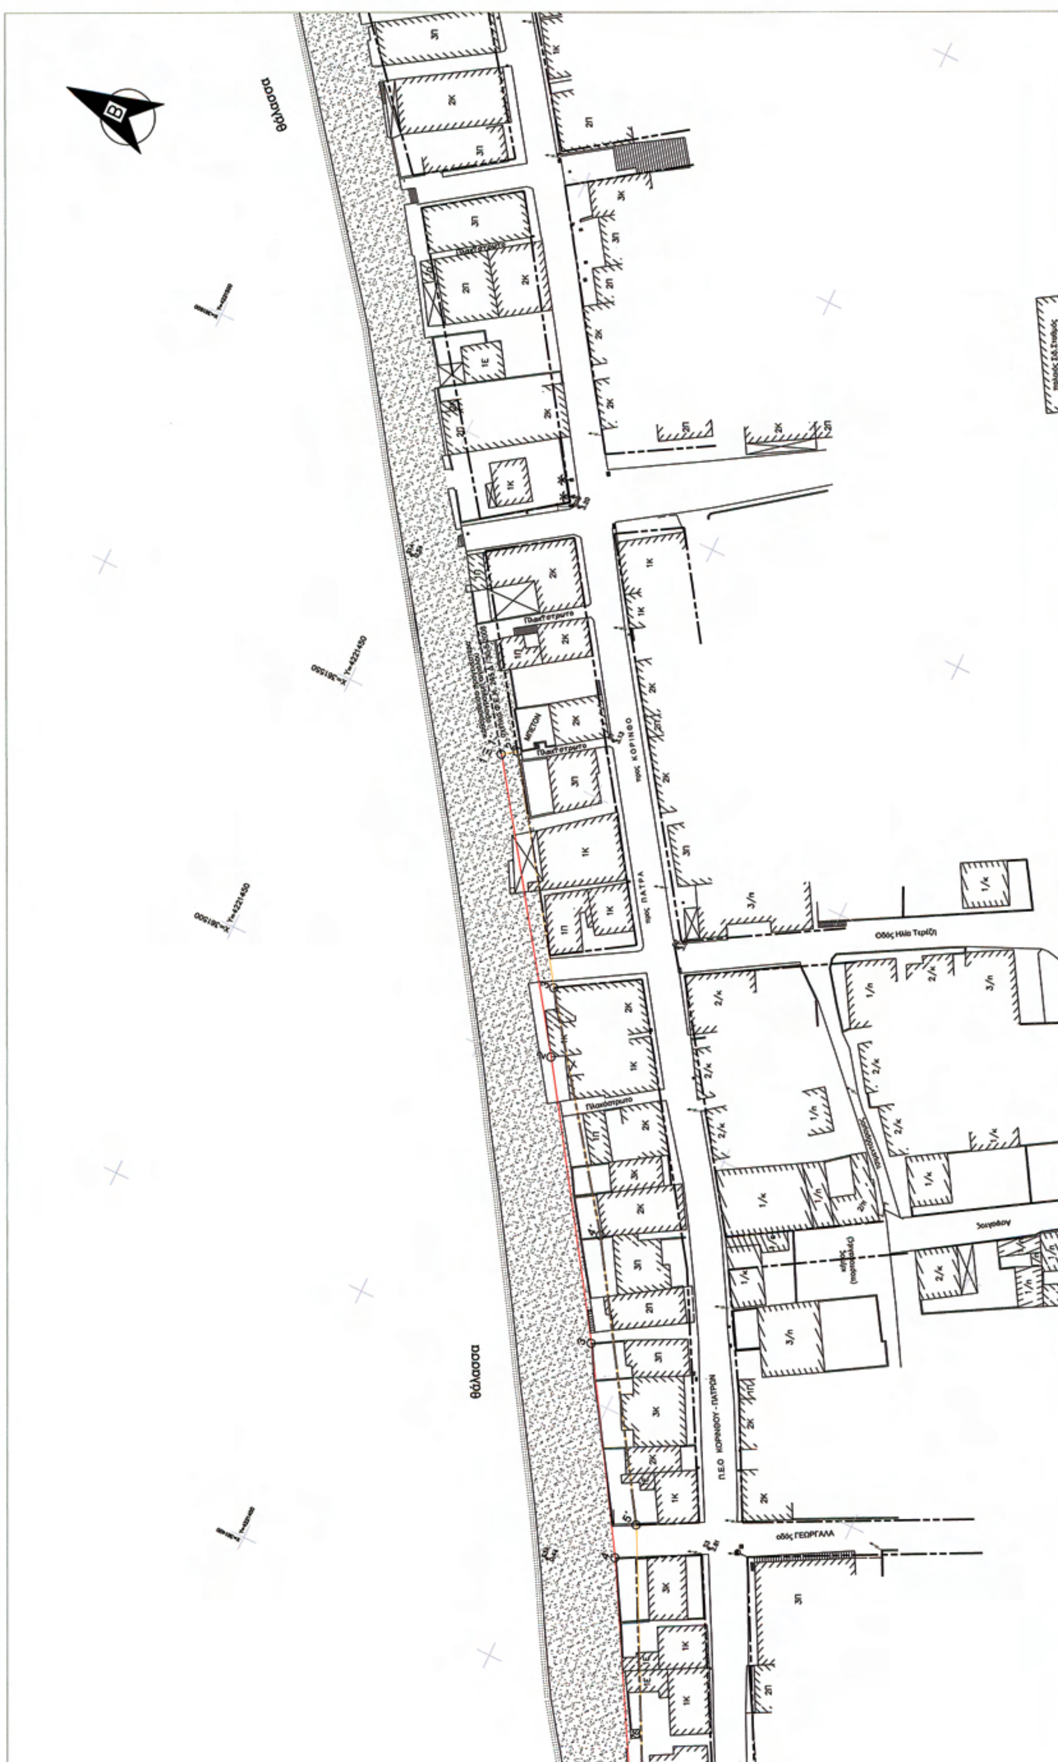
Φ.Χ 1 : 50.000
ΔΕΡΒΕΝΙ
θάλασσα
θάλασσα
προς ΚΟΡΙΝΘΟ
προς ΠΑΤΡΑ
Οδός Ηλία Τερζή
Π.Ε.Ο. ΚΟΡΙΝΘΟΥ - ΠΑΤΡΩΝ
οδός ΓΕΩΡΓΑΛΑ

Αριθ. 16126/1615 (2)

Επανακαθορισμός ορίων αιγιαλού - παραλίας στη θέση «Μεγάλη Άμμος», Δήμου Κεφαλληνίας.

Ο ΓΕΝΙΚΟΣ ΓΡΑΜΜΑΤΕΑΣ ΑΠΟΚΕΝΤΡΩΜΕΝΗΣ ΔΙΟΙΚΗΣΗΣ ΠΕΛΟΠΟΝΝΗΣΟΥ, ΔΥΤ. ΕΛΛΑΔΑΣ ΚΑΙ ΙΟΝΙΟΥ

Έχοντας υπόψη:

1. Τις διατάξεις του Ν. 2503/97 «Διοίκηση, Οργάνωση, Στελέχωση της Περιφέρειας, ρύθμιση θεμάτων για την Τοπική Αυτοδιοίκηση και άλλες διατάξεις», ως ισχύει.

2. Τις διατάξεις του Ν. 3200/55 «περί Διοικητικής Αποκέντρωσης», όπως τροποποιήθηκε και ισχύει.

3. Τις διατάξεις της παρ. 21 του άρθρου 46 του Ν. 3220/ 2004 (ΦΕΚ 15/Α΄/28-1-2004) «Μέτρα αναπτυξιακής και κοινωνικής πολιτικής - αντικειμενικοποίηση του φορολογικού ελέγχου και άλλες διατάξεις».

4. Τις διατάξεις του άρθρου 280 του Ν. 3852/2010 (ΦΕΚ 87/Α΄/7-6-2010) «Νέα Αρχιτεκτονική της Αυτοδιοίκησης και της Αποκεντρωμένης Διοίκησης - Πρόγραμμα Καλλικράτης».

5. Το Π.Δ. 139/2010 (ΦΕΚ 232/Α΄/27-12-2010) «Οργανισμός της Αποκεντρωμένης Διοίκησης Πελοποννήσου, Δυτ. Ελλάδος και Ιονίου».

6. Τις διατάξεις των άρθρων 3, 5 και 7 του Ν. 2971/2001 (ΦΕΚ 285/Α΄/19-12-2001) «Περί αιγιαλού και παραλίας», όπως συμπληρώθηκε με τις διατάξεις του άρθρου 113 του Ν. 3879/2011 «Περί Δημοσίων Συμβάσεων ... ρύθμιση θεμάτων Εθνικής Άμυνας».

7. Τις διατάξεις του Ν.Δ. 439/70 «Περί συμπληρώσεως των διατάξεων περί αιγιαλού».

8. Την από 8-11-2012 αίτηση του Ιωάννη Παναγή Μουσούρη, με την οποία ζητείται ο επανακαθορισμός των ορίων παραλίας λόγω αυτοδίκαιης ανάκλησης στη θέση «Μεγάλη Άμμος» Δήμου Κεφαλλονιάς με το συνημμένο το από τον Νοέμβριο του 2012 Τοπογραφικό Διάγραμμα.

9. Το από το Νοέμβριο του 2012 κτηματολογικό και υψομετρικό διάγραμμα συνταχθέν από τον Αγρονόμο και Τοπογράφο Μηχ/νικό, Αντώνη Κατσιγιάννη, σε μια πινακίδα με κλίμακα 1:500, το οποίο ελέγχθηκε κατά το δυνατό για την ακρίβεια της αποτύπωσης από τη Μαρμαρά Αθηνά, Τοπογράφο Μηχ/κό, υπάλληλο της Κτηματικής Υπηρεσίας Κεφ/νιάς και θεωρήθηκε από την αναπληρώτρια Προϊσταμένη ιδίας Κτηματικής Υπηρεσίας, Γιαννάκη Ροζαλία, στις 29-11-12, όπως ορίζουν οι διατάξεις του άρθρου 4 του Ν. 2971/01.

10. Το αριθ. 1731/14-11-2012 έγγραφο της Κτηματικής Υπηρεσίας Κεφαλληνίας προς το ΓΕΕΘΑ με συνημμένο απόσπασμα από το 6132/6 Φύλλο Χάρτη ΓΥΣ 1:5.000 με σημειωμένη τη θέση για επανακαθορισμό, προκειμένου το ΓΕΕΘΑ να εκφράσει τη σύμφωνη η μη γνώμη του σε θέματα αρμοδιοτήτων του και την παρέλευση ενός μήνα χωρίς τη απάντηση του ΓΕΕΘΑ, οπότε σύμφωνα με τις διατάξεις του άρθρου 113 του Ν. 3978/11, η γνώμη αυτού λογίζεται ως θετική.

11. Τη από 17-1-2013 Έκθεση της Επιτροπής αιγιαλού-παραλίας για τον επανακαθορισμό των ορίων αιγιαλού παραλίας στη θέση «Μεγάλη Άμμος», Δήμου Κεφαλληνίας.

12. Το γεγονός ότι στην περιοχή καθορίστηκε αιγιαλός και παραλία με την αριθ. Τ14123/2-5-1972 (ΦΕΚ 126/Δ΄/31.5.1972) απόφαση Νομάρχη Κεφαλληνίας. Το Τοπογραφικό Διάγραμμα που συνοδεύει την απόφαση δεν είναι εξαρτημένο από το Κρατικό σύστημα συντεταγμένων, δεν εμφανίζει συντεταγμένες και μετά την εφαρμογή του στη σημερινή αποτύπωση με τη βοήθεια και άλλων παλαιών τοπογραφικών διαγραμμάτων, η οριογραμμή του αιγιαλού δεν καλύπτει όλο το εύρος της αμμώδους ακτής, αλλά εμπίπτει εντός αυτής, μη αντιπροσωπεύοντας έτσι την πραγματική θέση του αιγιαλού.

13. Την ύπαρξη καθορισμού ορίων αιγιαλού και παραλίας νότια της εξεταζόμενης περιοχής στη θέση «Ρόγγια - Δαφνιάς» (ΦΕΚ 579/Δ΄/25-05-1993).

14. Το αριθ. 199/07-02-2013 έγγραφο της Κτηματικής Υπηρεσίας Κεφαλληνίας προς την Αποκεντρωμένη Διοίκηση Πελοποννήσου, Δυτ. Ελλάδας και Ιονίου για έκδοση της σχετικής απόφασης, αποφασίζουμε:

Επικυρώνουμε την από 17-01-2013 Έκθεση της Επιτροπής αιγιαλού και παραλίας για τον επανακαθορισμό των ορίων αιγιαλού - παραλίας, θέση «Μεγάλη Άμμος», Δήμου Κεφαλληνίας, καθώς επίσης και το από το Νοέμβριο του 2012 κτηματολογικό και υψομετρικό διάγραμμα συνταχθέν από τον αγρονόμο και Τοπογράφο Μηχ/νικό, Αντώνη Κατσιγιάννη, σε μια πινακίδα με κλίμακα 1:500, το οποίο ελέγχθηκε κατά το δυνατό για την ακρίβεια της αποτύπωσης από τη Μαρμαρά Αθηνά, Τοπογράφο Μηχ/κό, υπάλληλο της Κτηματικής Υπηρεσίας Κεφ/νιάς και θεωρήθηκε από την αναπληρώτρια Προϊσταμένη ιδίας Κτηματικής Υπηρεσίας Γιαννάκη Ροζαλία στις 29-11-12, όπως ορίζουν οι διατάξεις του άρθρου 4 του Ν. 2971/01, ως εξής:

1.α) Επανακαθορίζουμε λόγω εμφιλοχώρησης σφάλματος την οριογραμμή του αιγιαλού με ερυθρή συνεχή πολυγωνική γραμμή με κορυφές Α1, Α2, ..., Α16, Α17Ξ1 («Ρόγγια-Δαφνιάς» (ΦΕΚ 579/Δ/25-05-1993), που είναι εξαρτημένες από το κρατικό τριγωνομετρικό δίκτυο.

β) Επανακαθορίζουμε ζώνη παραλίας πλάτους 15 μέτρων παράλληλα στην οριογραμμή του αιγιαλού προκειμένου να εξυπηρετηθούν οι σκοποί της παρ. 2 του άρθρου 1 του Ν. 2971/2001, αφού πρόκειται για μια περιοχή που παρουσιάζει ανάπτυξη όσον αφορά τη δόμηση για τουριστικούς σκοπούς και θεωρούμε ότι πρέπει να εξυπηρετείται η πρόσβαση στην ακτή που σήμερα δεν επαρκεί όπως διαπιστώθηκε στην επιτόπια μετάβασή μας αλλά και όπως φαίνεται στο Τοπογραφικό Διάγραμμα.

2. Δεν υπάρχει παλαιός αιγιαλός.

Η απόφαση αυτή, με την Έκθεση της Επιτροπής καθορισμού ορίων αιγιαλού παραλίας και το Τοπογραφικό Διάγραμμα, να δημοσιευθούν στην Εφημερίδα της Κυβερνήσεως.

Πάτρα, 10 Απριλίου 2013

Ο Γενικός Γραμματέας Αποκεντρωμένης Διοίκησης
ΕΜΜΑΝΟΥΗΛ Α. ΑΓΓΕΛΑΚΑΣ

ΕΚΘΕΣΗ
ΕΠΙΤΡΟΠΗΣ ΚΑΘΟΡΙΣΜΟΥ ΤΩΝ ΟΡΙΩΝ ΑΙΓΙΑΛΟΥ ΚΑΙ ΠΑΡΑΛΙΑΣ

Άρθρο 3 του Ν. 2971/2001, που συγκροτήθηκε με την αριθ. 70853/14743/23-08-2011 απόφαση Γενικού Γραμματέα Αποκεντρωμένης Διοίκησης Πελοποννήσου, Δυτικής Ελλάδας και Ιονίου

ΘΕΜΑ: Επανακαθορισμός ορίων αιγιαλού και παραλίας στη θέση «Μεγάλη Άμμος» Δήμου Κεφαλονιάς.

Στο Αργοστόλι σήμερα την 17-01-2013 ημέρα Πέμπτη οι υπογεγραμμένοι:

1. Γιαννάκη Ροζαλία, αναπληρώτρια Προϊσταμένη Κτηματικής Υπηρεσίας, ως Πρόεδρος.
2. Μαρμαρά Αθηνά Τοπογράφο Μηχ/κό, υπάλληλο Κτηματικής Υπηρεσίας Κεφ/νίας, ως μέλος.
3. Καλιτσουνάκης Γεώργιος, Λιμενάρχης Κεφ/νίας, ως μέλος.
4. Προϊσταμένη Δ/νσης Πολεοδομίας Δήμου Κεφαλονιάς η οποία δεν προσήλθε, ούτε ο νόμιμος αναπληρωτής της αν και νόμιμα προσκλήθηκαν.
5. Προϊστάμενο Δ/νσης Περ/ντος και Χωρικού Σχεδιασμού Ιονίου, ο οποίος δεν προσήλθε, ούτε ο νόμιμος αναπληρωτής του, αν και νόμιμα προσκλήθηκαν,

αποτελούντες την Επιτροπή καθορισμού ορίων αιγιαλού και παραλίας, που συγκλήθηκε μετά από σχετική πρόσκληση της Προέδρου της, με γραμματέα της επιτροπής τη Δουδούμη Μαρία, υπάλληλο Κτηματικής Υπηρεσίας Κεφαλληνίας.

Λαβόντες υπόψη:

1. Την από 8-11-2012 αίτηση του Ιωάννη Παναγή Μουσούρη, με την οποία ζητείται ο επανακαθορισμός των ορίων παραλίας λόγω αυτοδίκαιης ανάκλησης στη θέση «Μεγάλη Άμμος» Δήμου Κεφαλονιάς με το συνημμένο τοπογραφικό διάγραμμα συνταχθέν από τον αγρονόμο και τοπογράφο μηχανικό Αντώνη Κατσιγιάννη τον Νοέμβριο του 2012.
2. Το συνταχθέν από τον αγρονόμο και τοπογράφο μηχ/κο Αντώνη Κατσιγιάννη τον Νοέμβριο του 2012 κτηματολογικό και υψομετρικό διάγραμμα της παραπάνω περιοχής σε μία (1) πινακίδα με κλίμακα 1:500 ελεγμένο κατά το δυνατό για την ακρίβεια της αποτύπωσης από τη Μαρμαρά Αθηνά Τοπογράφο Μηχ/κό, υπάλληλο Κτηματικής Υπηρεσίας Κεφ/νίας και θεωρημένο από την αναπληρώτρια Προϊσταμένη της Κτηματικής Υπηρεσίας Γιαννάκη Ροζαλία στις 29-11-2012, όπως ορίζουν οι διατάξεις του άρθρου 4 του Ν 2971/01.
3. Το γεγονός ότι στην περιοχή καθορίστηκε αιγιαλός και παραλία με την αριθ. Τ14123/2-5-1972 απόφαση Νομάρχη Κεφ/νίας που δημοσιεύθηκε στο ΦΕΚ 1265/31-5-1972. Το τοπογραφικό διάγραμμα που συνοδεύει την απόφαση δεν είναι εξαρτημένο από το κρατικό σύστημα συντεταγμένων, δεν εμφανίζει συντεταγμένες και μετά την εφαρμογή του στη σημερινή αποτύπωση με τη βοήθεια και άλλων παλαιών τοπογραφικών διαγραμμάτων, η οριογραμμή του αιγιαλού δεν καλύπτει όλο το εύρος της αμμώδους ακτής, αλλά εμπίπτει εντός αυτής, μην αντιπροσωπεύοντας έτσι την πραγματική σημερινή θέση του αιγιαλού.
4. Τις διατάξεις του Ν. 2971/2001 «Αιγιαλός παραλία και άλλες διατάξεις».
5. Την αντίληψη που δημιουργήθηκε, κατά την επιτόπια μετάβασή μας στην παραπάνω θέση σχετικά με το πλάτος της βρεχόμενης από το χειμέριο κύμα ξηράς με τα λοιπά συναφή στοιχεία. Ήτοι:

α) την γεωμορφολογία του εδάφους και πιο αναλυτικά ότι:

Η μορφολογία της ακτής είναι κατά τόπους αμμώδης ή βραχώδης χαμηλή με ήπια κλίση.

Της ακτής συνέχονται εκτάσεις χωρίς κλίση με έδαφος γαιώδες εκτός σχεδίου στις οποίες υπάρχουν οικοδομές.

Το φυσικό όριο βλάστησης συνίσταται από ποώδη βλάστηση, χαμηλή θαμνώδη και καλαμιές,

β) δεν υπάρχουν παράκτιοι φυσικοί πόροι,

γ) η περιοχή προσβάλλεται κυρίως από ΒΔ, ΝΔ ανέμους έντασης έως 7 Beaufort,

δ) τη μορφολογία του πυθμένα ο οποίος είναι αμμώδης χωρίς μεγάλη κλίση κοντά στην ακτή ενώ στη συνέχεια η κλίση γίνεται μεγαλύτερη,

ε) πρόκειται για ακτή που έχει μεγάλο ανάπτυγμα πελάγους,

στ) τα τεχνικά έργα που υπάρχουν,

ζ) το γεγονός ότι δεν υπάρχουν εγκεκριμένες χωροταξικές κατευθύνσεις και χρήσεις γης που να επηρεάζουν την παράκτια ζώνη,

η) Αν και δεν υπάρχουν εντοπισμένα καταγεγραμμένα Δημόσια Κτήματα διαχειριζόμενα από το Υπουργείο Οικονομίας και Οικονομικών, συνεχόμενα του αιγιαλού, το Δημόσιο επιφυλάσσεται παντός δικαιώματός του,

θ) το γεγονός ότι υφίσταται Κτηματολόγιο,

ι) το γεγονός ότι στην περιοχή δεν υπάρχουν ευπαθή οικοσυστήματα ή προστατευόμενα είδη.

6. Την ύπαρξη καθορισμού ορίων αιγιαλού και παραλίας νότια της εξεταζόμενης περιοχής στη θέση «Ρόγγια-Δαφνιάς» (ΦΕΚ 579/Δ΄/25-05-1993).
7. Το αριθ. 1731/14-11-2012 έγγραφο Κτηματικής Υπηρεσίας Κεφαλληνίας προς το ΓΕΕΘΑ για παροχή σύμφωνης γνώμης κατά το άρθ. 113 του Ν3978/2011, το γεγονός ότι έως σήμερα δεν έχει υπάρξει απάντηση από το ΓΕΕΘΑ και τα όσα το ίδιο άρθρο ορίζει ότι δηλαδή αν η προθεσμία του ενός μηνός από τη λήψη του εγγράφου από το ΓΕΕΘΑ παρέλθει άπρακτη, η γνώμη του ΓΕΕΘΑ λογίζεται θετική, αποφασίζουμε:

1. α) Επανακαθορίζουμε λόγω εμφιλοχώρησης σφάλματος την οριογραμμή του αιγιαλού με ερυθρή συνεχή πολυγωνική γραμμή με κορυφές Α1, Α2, ..., Α16, Α17≡1 («Ρόγγια- Δαφνιάς» ΦΕΚ 5795/25-05-1993), που είναι εξαρτημένες από το κρατικό τριγωνομετρικό δίκτυο.


β) Επανακαθορίζουμε την οριογραμμή της παραλίας με κίτρινη συνεχή πολυγωνική γραμμή με κορυφές Π1, Π2, ..., Π14, Π15 ≡ 1΄ («Ρόγγια- Δαφνιάς» ΦΕΚ 579/Δ΄/25-05-1993) που είναι εξαρτημένες από το κρατικό τριγωνομετρικό δίκτυο. Επανακαθορίζουμε ζώνη παραλίας πλάτους 15 μέτρων παράλληλα στην οριογραμμή του αιγιαλού, προκειμένου να εξυπηρετηθούν οι σκοποί της παρ. 2 του άρθρου 1 του Ν. 2971/2001, αφού πρόκειται για μια περιοχή που παρουσιάζει ανάπτυξη όσον αφορά τη δόμηση για τουριστικούς σκοπούς και θεωρούμε ότι πρέπει να εξυπηρετείται η πρόσβαση στην ακτή που σήμερα δεν επαρκεί όπως διαπιστώθηκε στην επιτόπια μετάβαση μας αλλά και όπως φαίνεται στο τοπογραφικό διάγραμμα.

2. Δεν υπάρχει παλαιός αιγιαλός.

Η Επιτροπή

Η Πρόεδρος
ΡΟΖΑΛΙΑ ΓΙΑΝΑΚΗ


Τα Μέλη
ΑΘΗΝΑ ΜΑΡΜΑΡΑ
ΓΕΩΡΓΙΟΣ ΚΑΛΙΤΣΟΥΝΑΚΗΣ

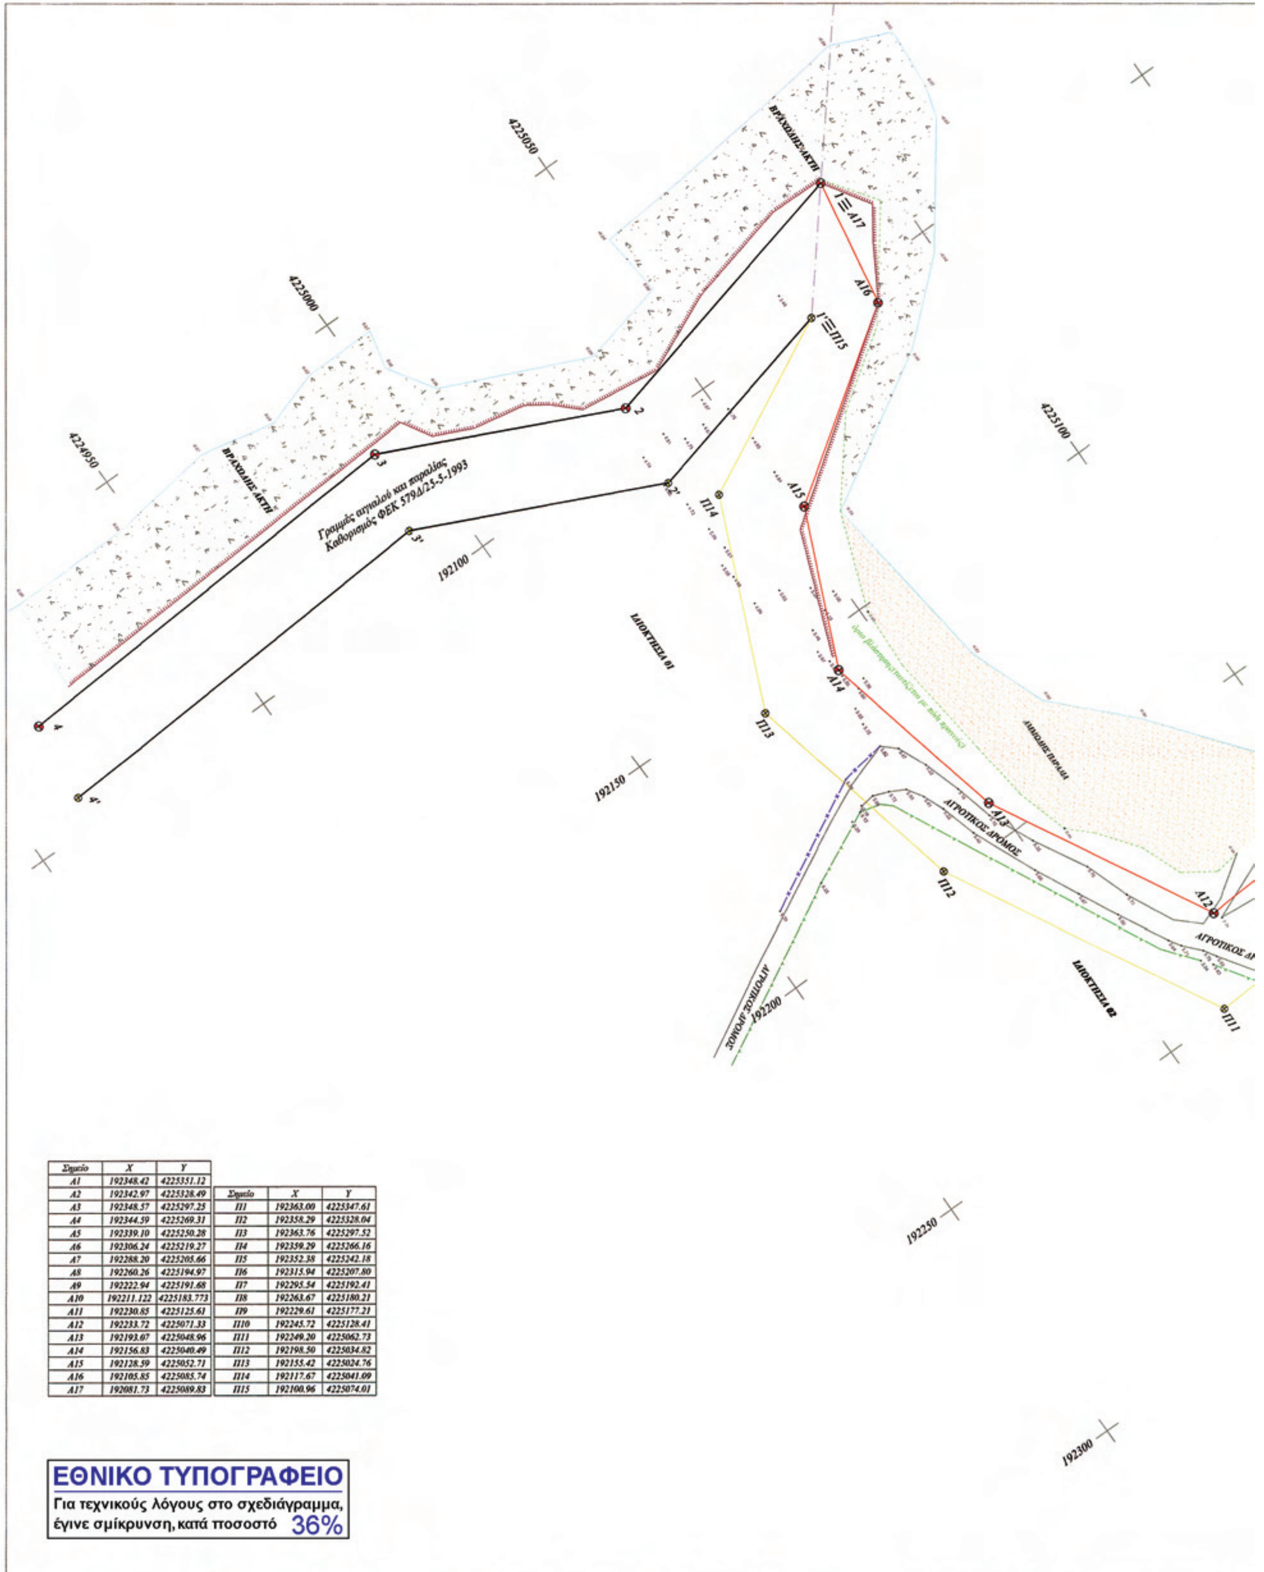


Σημείο	X	Y
Α1	192348.42	4225351.12
Α2	192342.97	4225328.49
Α3	192348.57	4225297.25
Α4	192344.59	4225269.31
Α5	192339.10	4225250.28
Α6	192306.24	4225219.27
Α7	192288.20	4225205.66
Α8	192260.26	4225194.97
Α9	192222.94	4225191.68
Α10	192211.122	4225183.773
Α11	192230.85	4225125.61
Α12	192233.72	4225071.33
Α13	192193.07	4225048.96
Α14	192156.83	4225040.49
Α15	192128.59	4225052.71
Α16	192105.85	4225085.74
Α17	192081.73	4225089.83


Σημείο	X	Y
Π1	192363.00	4225347.61
Π2	192358.29	4225328.04
Π3	192363.76	4225297.52
Π4	192359.29	4225266.16
Π5	192352.38	4225242.18
Π6	192315.94	4225207.80
Π7	192295.54	4225192.41
Π8	192263.67	4225180.21
Π9	192229.61	4225177.21
Π10	192245.72	4225128.41
Π11	192249.20	4225062.73
Π12	192198.50	4225034.82
Π13	192155.42	4225024.76
Π14	192117.67	4225041.09
Π15	192100.96	4225074.01


4225200
4225150
ΤΣΙΜΕΝΤΙΝΗ ΠΡΟΒΛΗΤΑ
ΘΑΛΑΣΣΑ
ΑΜΜΩΔΗΣ ΠΑΡΑΛΙΑ
ΑΜΜΩΔΗΣ ΠΑΡΑΛΙΑ
ΑΓΡΟΤΙΚΟΣ ΔΡΟΜΟΣ
ΑΓΡΟΤΙΚΟΣ ΔΡΟΜΟΣ
ΑΓΡΟΤΙΚΟΣ ΔΡΟΜΟΣ
Α10
Α9
Α8
Α7
Α6
Α5
Α4
Α11
Π9
Π8
Π7
Π6
Π5
Π10
Π11
ΙΔΙΟΚΤΗΣΙΑ 09
ΙΔΙΟΚΤΗΣΙΑ 10
ΙΔΙΟΚΤΗΣΙΑ 08
ΙΔΙΟΚΤΗΣΙΑ 06
ΙΔΙΟΚΤΗΣΙΑ 04
ΙΔΙΟΚΤΗΣΙΑ 05
1Κ
1Κ
1Κ
1Κ
2Κ

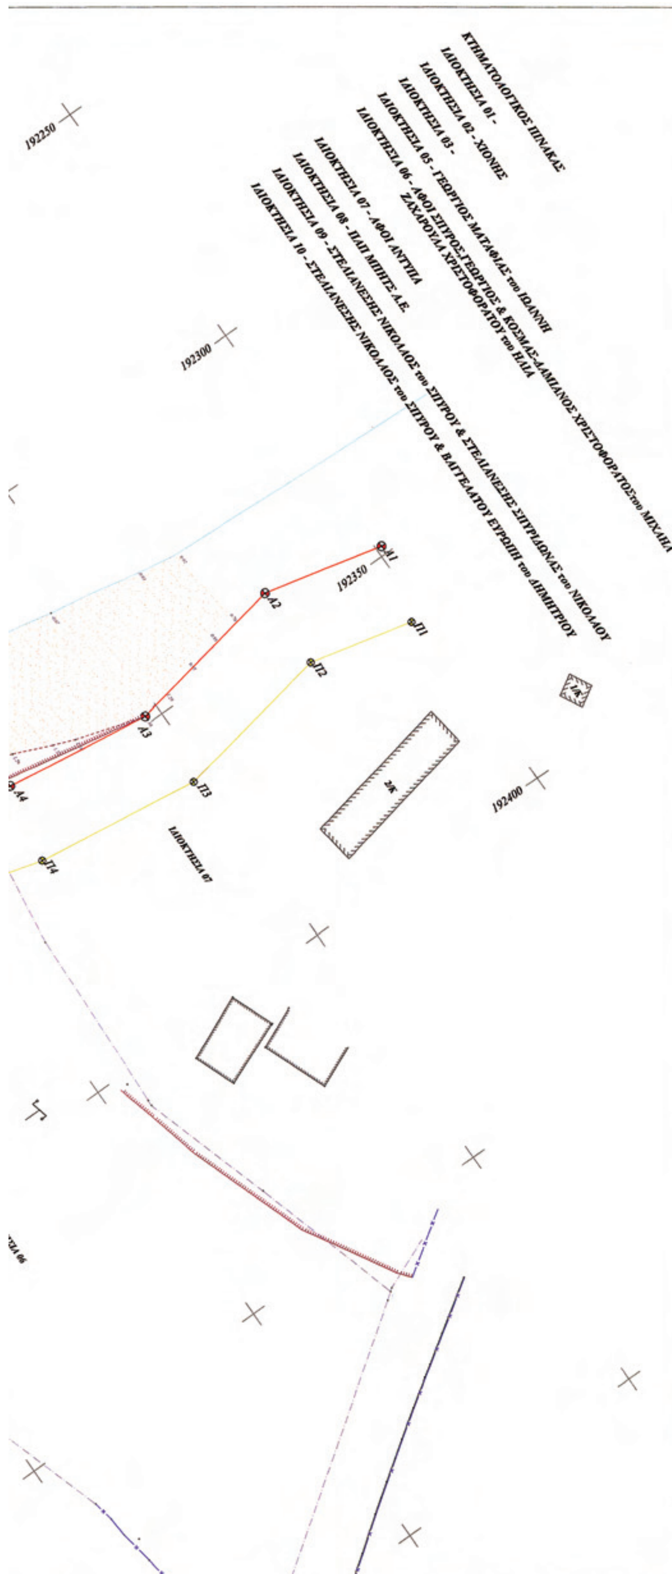

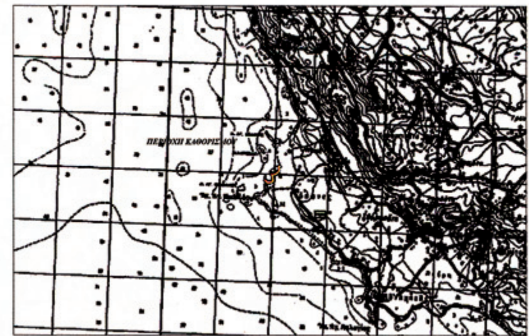

ΧΑΡΤΗΣ ΓΥΣ ΚΑΙΜΑΚΑΣ 1:50000 - ΑΡΓΟΣΤΟΛΙΟΝ

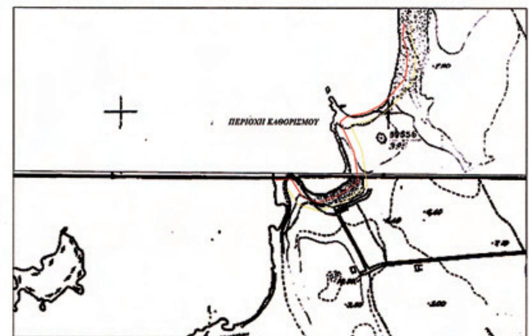

ΠΙΝΑΚΙΔΕΣ ΓΥΣ 6132/6 & 6132/8

ΕΛΛΗΝΙΚΗ ΔΗΜΟΚΡΑΤΙΑ
ΝΟΜΟΣ ΚΕΦΑΛΛΗΝΙΑΣ

ΤΟΠΟΓΡΑΦΙΚΟ ΔΙΑΓΡΑΜΜΑ
ΕΠΑΝΑΚΑΘΟΡΙΣΜΟΥ ΓΡΑΜΜΩΝ ΑΙΓΙΑΛΟΥ & ΠΑΡΑΛΙΑΣ

ΘΕΣΗ "ΜΕΓΑΛΗ ΑΜΜΟΣ ΜΗΝΙΕΣ"
ΔΗΜΟΣ ΚΕΦΑΛΛΗΝΙΑΣ, ΝΟΜΟΣ ΚΕΦΑΛΛΗΝΙΑΣ

ΕΝΔΙΑΦΕΡΟΜΕΝΟΣ ΙΩΑΝΝΗΣ ΠΑΝΑΓΗΣ ΜΟΥΣΟΥΡΗΣ

ΥΠΟΜΝΗΜΑ ΕΠΙΤΡΟΠΗΣ ΚΑΘΟΡΙΣΜΟΥ ΟΡΙΩΝ ΑΙΓΙΑΛΟΥ ΚΑΙ ΠΑΡΑΛΙΑΣ

1.Η καθορισθείσα οριογραμμή αιγιαλού αποτελεί το όριο των μεγίστων πλην συνήθων αναβάσεων του χειμερίου κύματος.
2.Οι κορυφές της πολυγωνικής οριογραμμής του αιγιαλού και της παραλίας έχουν εξαρτηθεί από το πολυγωνομετρικό δίκτυο του ΟΚΧΕ στην περιοχή (Π 25037014, - Χ=188009.726, Υ=4232975.928, Η=1.461).
3. Επισπεύδων είναι ο Ιωάννης Παναγής Μουσούρης
4. Ο αρχικός καθορισμός των γραμμών αιγιαλού & παραλίας έγινε με το ΦΕΚ 198Δ/11-8-1972.
Γραμμή αιγιαλού (ερυθρά) - (Α1,Α2,Α3,Α4,Α5,Α6,Α7,Α8,Α9,Α10,Α11,Α12,Α13,Α14,Α15,Α16,Α17)
Γραμμή παραλίας (κίτρινη) - (Π1,Π2,Π3,Π4,Π5,Π6,Π7,Π8,Π9,Π10,Π11,Π12,Π13,Π14,Π15)
8. Το παρόν διάγραμμα συνοδεύει την από 17-01-2013, έκθεση της αρμόδιας επιτροπής που προβλέπουν οι διατάξεις του άρθρου 3 του Νόμου 2971 / 2001

ΑΡΓΟΣΤΟΛΙ 17 - 01 - 2013

Η ΕΠΙΤΡΟΠΗ

Η ΠΡΟΕΔΡΟΣ
ΓΙΑΝΝΑΚΗ ΡΟΖΑΛΙΑ
ΠΕ ΕΦΟΡΙΑΚΟΣ/Δ'

ΤΑ ΜΕΛΗ
ΜΑΡΜΑΡΑ ΑΘΗΝΑ
ΠΕ ΜΗΧ/ΚΟΣ ΑΓΡ.& ΤΟΠΟΓΡΑΦΟΣ/Β'

ΚΑΛΙΤΣΟΥΝΑΚΗΣ Γεώργιος
ΑΝΤΙΠΛΟΙΑΡΧΟΣ Λ.Σ.

ΕΠΙΚΥΡΩΝΕΤΑΙ
με την υπ' αριθμ. 16125/1615
απόφαση
Πάτρα 10-01-2013
Ο ΓΕΝΙΚΟΣ ΓΡΑΜΜΑΤΕΑΣ
ΤΗΣ ΑΠΟΚΕΝΤΡΩΜΕΝΗΣ ΔΙΟΙΚΗΣΗΣ
ΠΕΛΟΠΟΝΝΗΣΟΥ, ΔΥΤ. ΕΛΛΑΔΑΣ & ΙΟΝΙΟΥ
ΑΓΓΕΛΑΚΑΣ

ΚΛΙΜΑΚΑ 1: 500	ΙΣΟΔΙΑΣΤΑΣΗ - 0.50 μ.	ΗΜΕΡΟΜΗΝΙΑ ΑΠΟΤΥΠΩΣΗΣ ΝΟΕΜΒΡΗΣ 2012	
Ο ΜΕΛΕΤΗΤΗΣ		**ΕΛΕΓΧΘΗΚΕ 29/11/2012**	**ΘΕΩΡΗΘΗΚΕ 29/11/2012**
ΑΝΤΩΝΗΣ Φ. ΚΑΤΣΙΓΙΑΝΝΗΣ ΑΓΡΟΝΟΜΟΣ ΤΟΠΟΓΡΑΦΟΣ ΜΗΧΑΝΙΚΟΣ Ε.Μ.Π. ΜΕΛΟΣ Τ.Ε.Ε. ΑΡΙΘΜΟΣ ΜΗΤΡΩΟΥ 106475 ΛΕΩΦ. ΒΕΡΓΩΤΗ 32 - ΑΡΓΟΣΤΟΛΙ ΚΕΦΑΛΟΝΙΑΣ ΤΗΛ.: 2671022108 - ΚΙΝ.: 6945 237320 ΑΦΜ: 132415264 - ΔΟΥ: ΑΡΓΟΣΤΟΛΙΟΥ		ΜΑΡΜΑΡΑ ΑΘΗΝΑ ΠΕ ΜΗΧ/ΚΟΣ ΑΓΡ.& ΤΟΠΟΓΡΑΦΟΣ/Β'	ΓΙΑΝΝΑΚΗ ΡΟΖΑΛΙΑ ΠΕ ΕΦΟΡΙΑΚΟΣ/Δ'

ΤΕΧΝΙΚΟ ΓΡΑΦΕΙΟ
ΑΝΤΩΝΗΣ Φ. ΚΑΤΣΙΓΙΑΝΝΗΣ
ΑΓΡΟΝΟΜΟΣ ΤΟΠΟΓΡΑΦΟΣ ΜΗΧΑΝΙΚΟΣ ΕΜΠ
Λ.ΒΕΡΓΩΤΗ 32, ΑΡΓΟΣΤΟΛΙ ΤΚ 28100
Τηλ.2671022108, Κιν.6945237320, email antokats1@yahoo.gr

ΜΕΛΕΤΕΣ
Γεωδαιτικές Φωτογραμμετρικές Ρυμοτομικές
Τοπογραφικές Φωτοερμηνευτικές Χαράξεις Τεχνικών Έργων
Διανομές Πραγματογνωμοσύνες Τεχνικές Εκθέσεις

ΕΘΝΙΚΟ ΤΥΠΟΓΡΑΦΕΙΟ

ΕΦΗΜΕΡΙΣ ΤΗΣ ΚΥΒΕΡΝΗΣΕΩΣ

ΤΙΜΗ ΠΩΛΗΣΗΣ ΦΥΛΛΩΝ ΤΗΣ ΕΦΗΜΕΡΙΔΑΣ ΤΗΣ ΚΥΒΕΡΝΗΣΕΩΣ

Σε έντυπη μορφή:

- Για τα Φ.Ε.Κ. από 1 έως 16 σελίδες σε 1 € προσαυξανόμενη κατά 0,20 € για κάθε επιπλέον οκτασέλιδο ή μέρος αυτού.
- Για τα φωτοαντίγραφα Φ.Ε.Κ. σε 0,15 € ανά σελίδα.

Σε μορφή DVD/CD:

Τεύχος	Ετήσια έκδοση	Τριμηνιαία έκδοση	Μηνιαία έκδοση
Α΄	150 €	40 €	15 €
Β΄	300 €	80 €	30 €
Γ΄	50 €	-	-
Υ.Ο.Δ.Δ.	50 €	-	-
Δ΄	110 €	30 €	-

Τεύχος	Ετήσια έκδοση	Τριμηνιαία έκδοση	Μηνιαία έκδοση
Α.Α.Π.	110 €	30 €	-
Ε.Β.Ι.	100 €	-	-
Α.Ε.Δ.	5 €	-	-
Δ.Δ.Σ.	200 €	-	20 €
Α.Ε.-Ε.Π.Ε.	-	-	100 €

- Η τιμή πώλησης μεμονωμένων Φ.Ε.Κ. σε μορφή cd-rom από εκείνα που διατίθενται σε ψηφιακή μορφή και μέχρι 100 σελίδες, σε 5 € προσαυξανόμενη κατά 1 € ανά 50 σελίδες.

ΕΤΗΣΙΕΣ ΣΥΝΔΡΟΜΕΣ Φ.Ε.Κ.

Τεύχος	Έντυπη μορφή
Α΄	225 €
Β΄	320 €
Γ΄	65 €
Υ.Ο.Δ.Δ.	65 €

Τεύχος	Έντυπη μορφή
Δ΄	160 €
Α.Α.Π.	160 €
Ε.Β.Ι.	65 €
Α.Ε.Δ.	10 €

Τεύχος	Έντυπη μορφή
Α.Ε.-Ε.Π.Ε.	2.250 €
Δ.Δ.Σ.	225 €
Α.Σ.Ε.Π.	70 €
Ο.Π.Κ.	-

- Το τεύχος Α.Σ.Ε.Π. (έντυπη μορφή) θα αποστέλλεται σε συνδρομητές ταχυδρομικά, με την επιβάρυνση των 70 €, ποσό το οποίο αφορά τα ταχυδρομικά έξοδα.

- Η καταβολή γίνεται σε όλες τις Δημόσιες Οικονομικές Υπηρεσίες (Δ.Ο.Υ.). Το πρωτότυπο διπλότυπο (έγγραφο αριθμ. πρωτ. 9067/28.2.2005 2η Υπηρεσία Επιτρόπου Ελεγκτικού Συνεδρίου) με φροντίδα των ενδιαφερομένων, πρέπει να αποστέλλεται ή να κατατίθεται στο Εθνικό Τυπογραφείο (Καποδιστρίου 34, Τ.Κ. 104 32 Αθήνα).
- Σημειώνεται ότι φωτοαντίγραφα διπλοτύπων, ταχυδρομικές Επιταγές για την εξόφληση της συνδρομής, δεν γίνονται δεκτά και θα επιστρέφονται.
- Οι οργανισμοί τοπικής αυτοδιοίκησης, τα νομικά πρόσωπα δημοσίου δικαίου, τα μέλη της Ένωσης Ιδιοκτητών Ημερησίου Τύπου Αθηνών και Επαρχίας, οι τηλεοπτικοί και ραδιοφωνικοί σταθμοί, η Ε.Σ.Η.Ε.Α, τα τριτοβάθμια συνδικαλιστικά όργανα και οι τριτοβάθμιες επαγγελματικές ενώσεις δικαιούνται έκπτωσης πενήντα τοις εκατό (50%) επί της ετήσιας συνδρομής.
- Το ποσό υπέρ ΤΑ.Π.Ε.Τ. (5% επί του ποσού συνδρομής), καταβάλλεται ολόκληρο (Κ.Α.Ε. 3512) και υπολογίζεται πριν την έκπτωση.
- Στην Ταχυδρομική συνδρομή του τεύχους Α.Σ.Ε.Π. δεν γίνεται έκπτωση.

Πληροφορίες για δημοσιεύματα που καταχωρίζονται στα Φ.Ε.Κ. στο τηλ.: 210 5279000.
Φωτοαντίγραφα παλαιών Φ.Ε.Κ.: τηλ.: 210 8220885.

Τα φύλλα όλων των τευχών της Εφημερίδας της Κυβερνήσεως διατίθενται δωρεάν σε ηλεκτρονική μορφή από την ιστοσελίδα του Εθνικού Τυπογραφείου (www.et.gr)

Ηλεκτρονική Διεύθυνση: http://www.et.gr - e-mail: webmaster.et@et.gr

ΟΙ ΥΠΗΡΕΣΙΕΣ ΕΞΥΠΗΡΕΤΗΣΗΣ ΠΟΛΙΤΩΝ ΛΕΙΤΟΥΡΓΟΥΝ ΚΑΘΗΜΕΡΙΝΑ ΑΠΟ 08:00 ΜΕΧΡΙ 13:30



ΑΠΟ ΤΟ ΕΘΝΙΚΟ ΤΥΠΟΓΡΑΦΕΙΟ
ΚΑΠΟΔΙΣΤΡΙΟΥ 34 * ΑΘΗΝΑ 104 32 * ΤΗΛ. 210 52 79 000 * FAX 210 52 21 004